

CAT

ESTADO ACTUAL · PLANTA
DISTRIBUCIÓN

PROYECTO DE REFORMA
REFORMA INTERIOR
VIVIENDA EN EDIFICIO PLURIFAMILIAR
calle Càller, 46780, Oliva


PROMOTOR

-
-

ARQUITECTO

Belén Jordá Seguí · no. COACV 15032
calle Azcárraga, 14
46008, València

distrito valencia

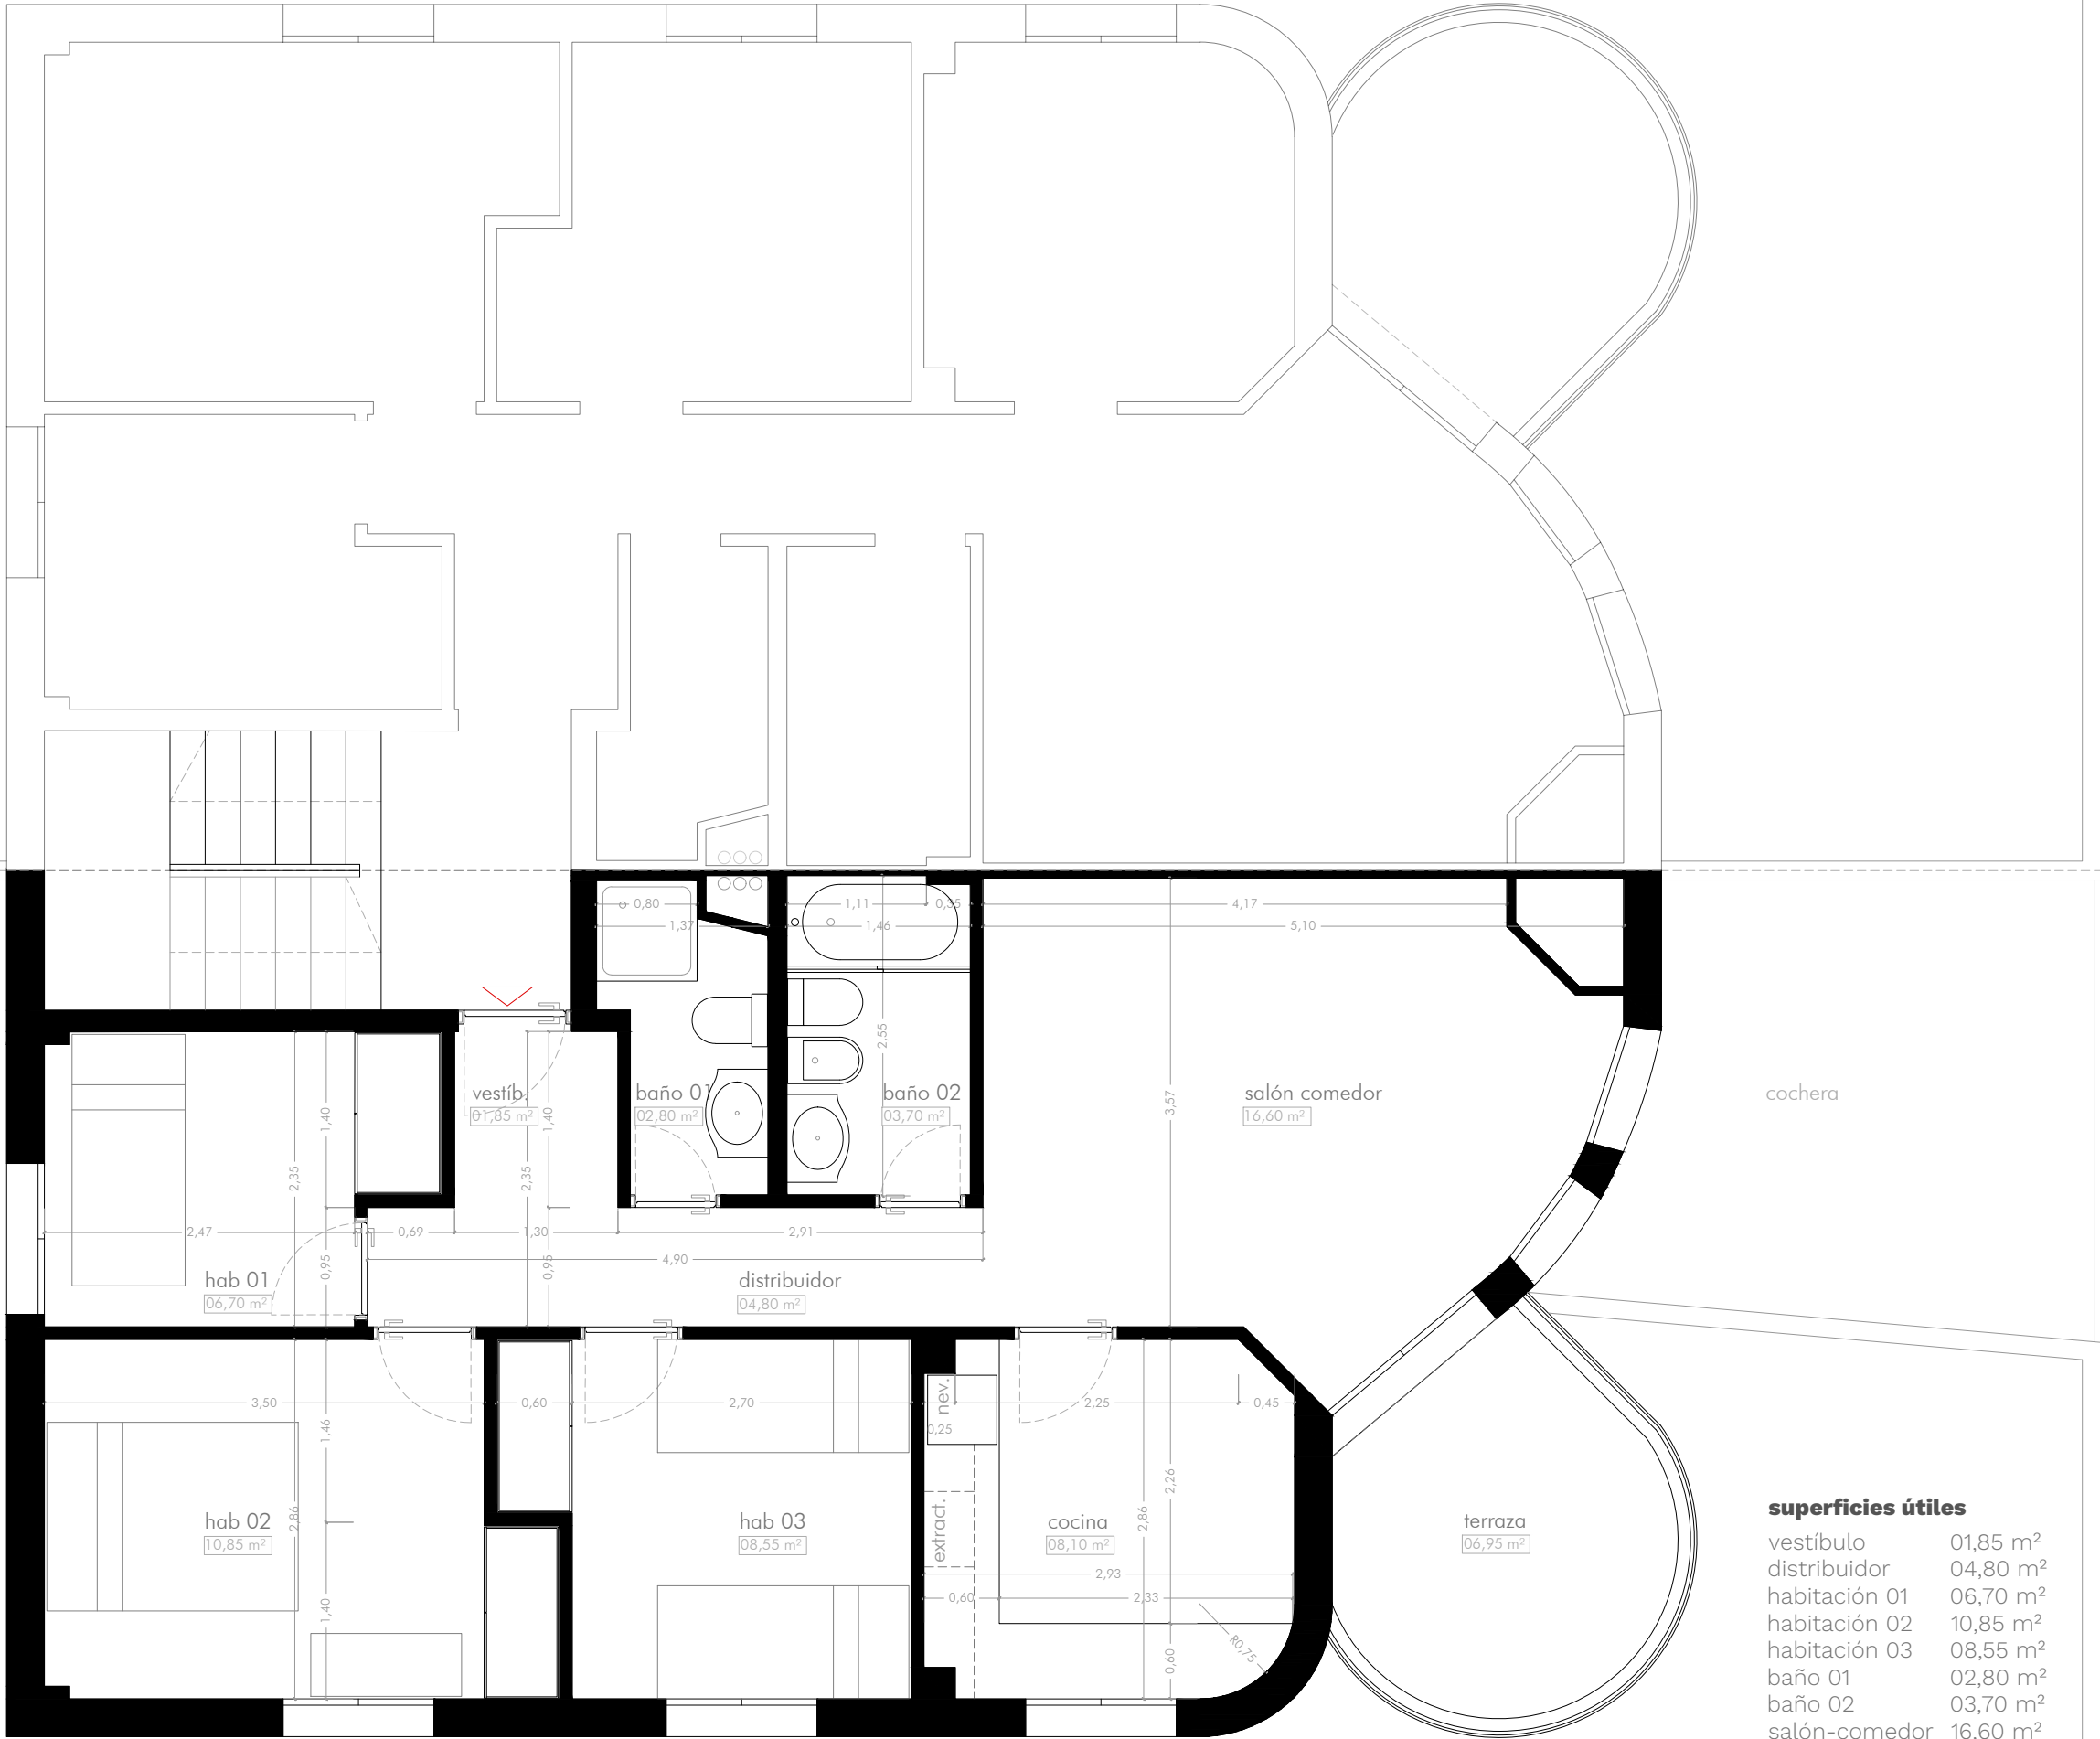

escala 1 | 50

superficies útiles

vestíbulo	01,85 m ²
distribuidor	04,80 m ²
habitación 01	06,70 m ²
habitación 02	10,85 m ²
habitación 03	08,55 m ²
baño 01	02,80 m ²
baño 02	03,70 m ²
salón-comedor	16,60 m ²
cocina	08,10 m ²

total interiores **63,95 m²**
con exterior **70,90 m²**

CAT

ESTADO ACTUAL · PLANTA
COTAS Y SUPERFICIES

PROYECTO DE REFORMA

REFORMA INTERIOR
VIVIENDA EN EDIFICIO PLURIFAMILIAR
calle Hernando Garate, 28020, Madrid

PROMOTOR

-
-

ARQUITECTO

Belén Jordá Seguí · no. COACV 15032
calle Azcárraga, 14
46008, València

distrito valencia