


escala 1 | 40

0 0,4 0,8 1,2 1,6 2 m

 

CAT


ESTADO REFORMADO · PLANTA
DISTRIBUCIÓN

PROYECTO DE REFORMA
REFORMA INTERIOR
VIVIENDA EN EDIFICIO PLURIFAMILIAR
calle Càller, 46780, Oliva

PROMOTOR
-
-

ARQUITECTO
Belén Jordá Seguí · no. COACV 15032
calle Azcárraga, 14
46008, València



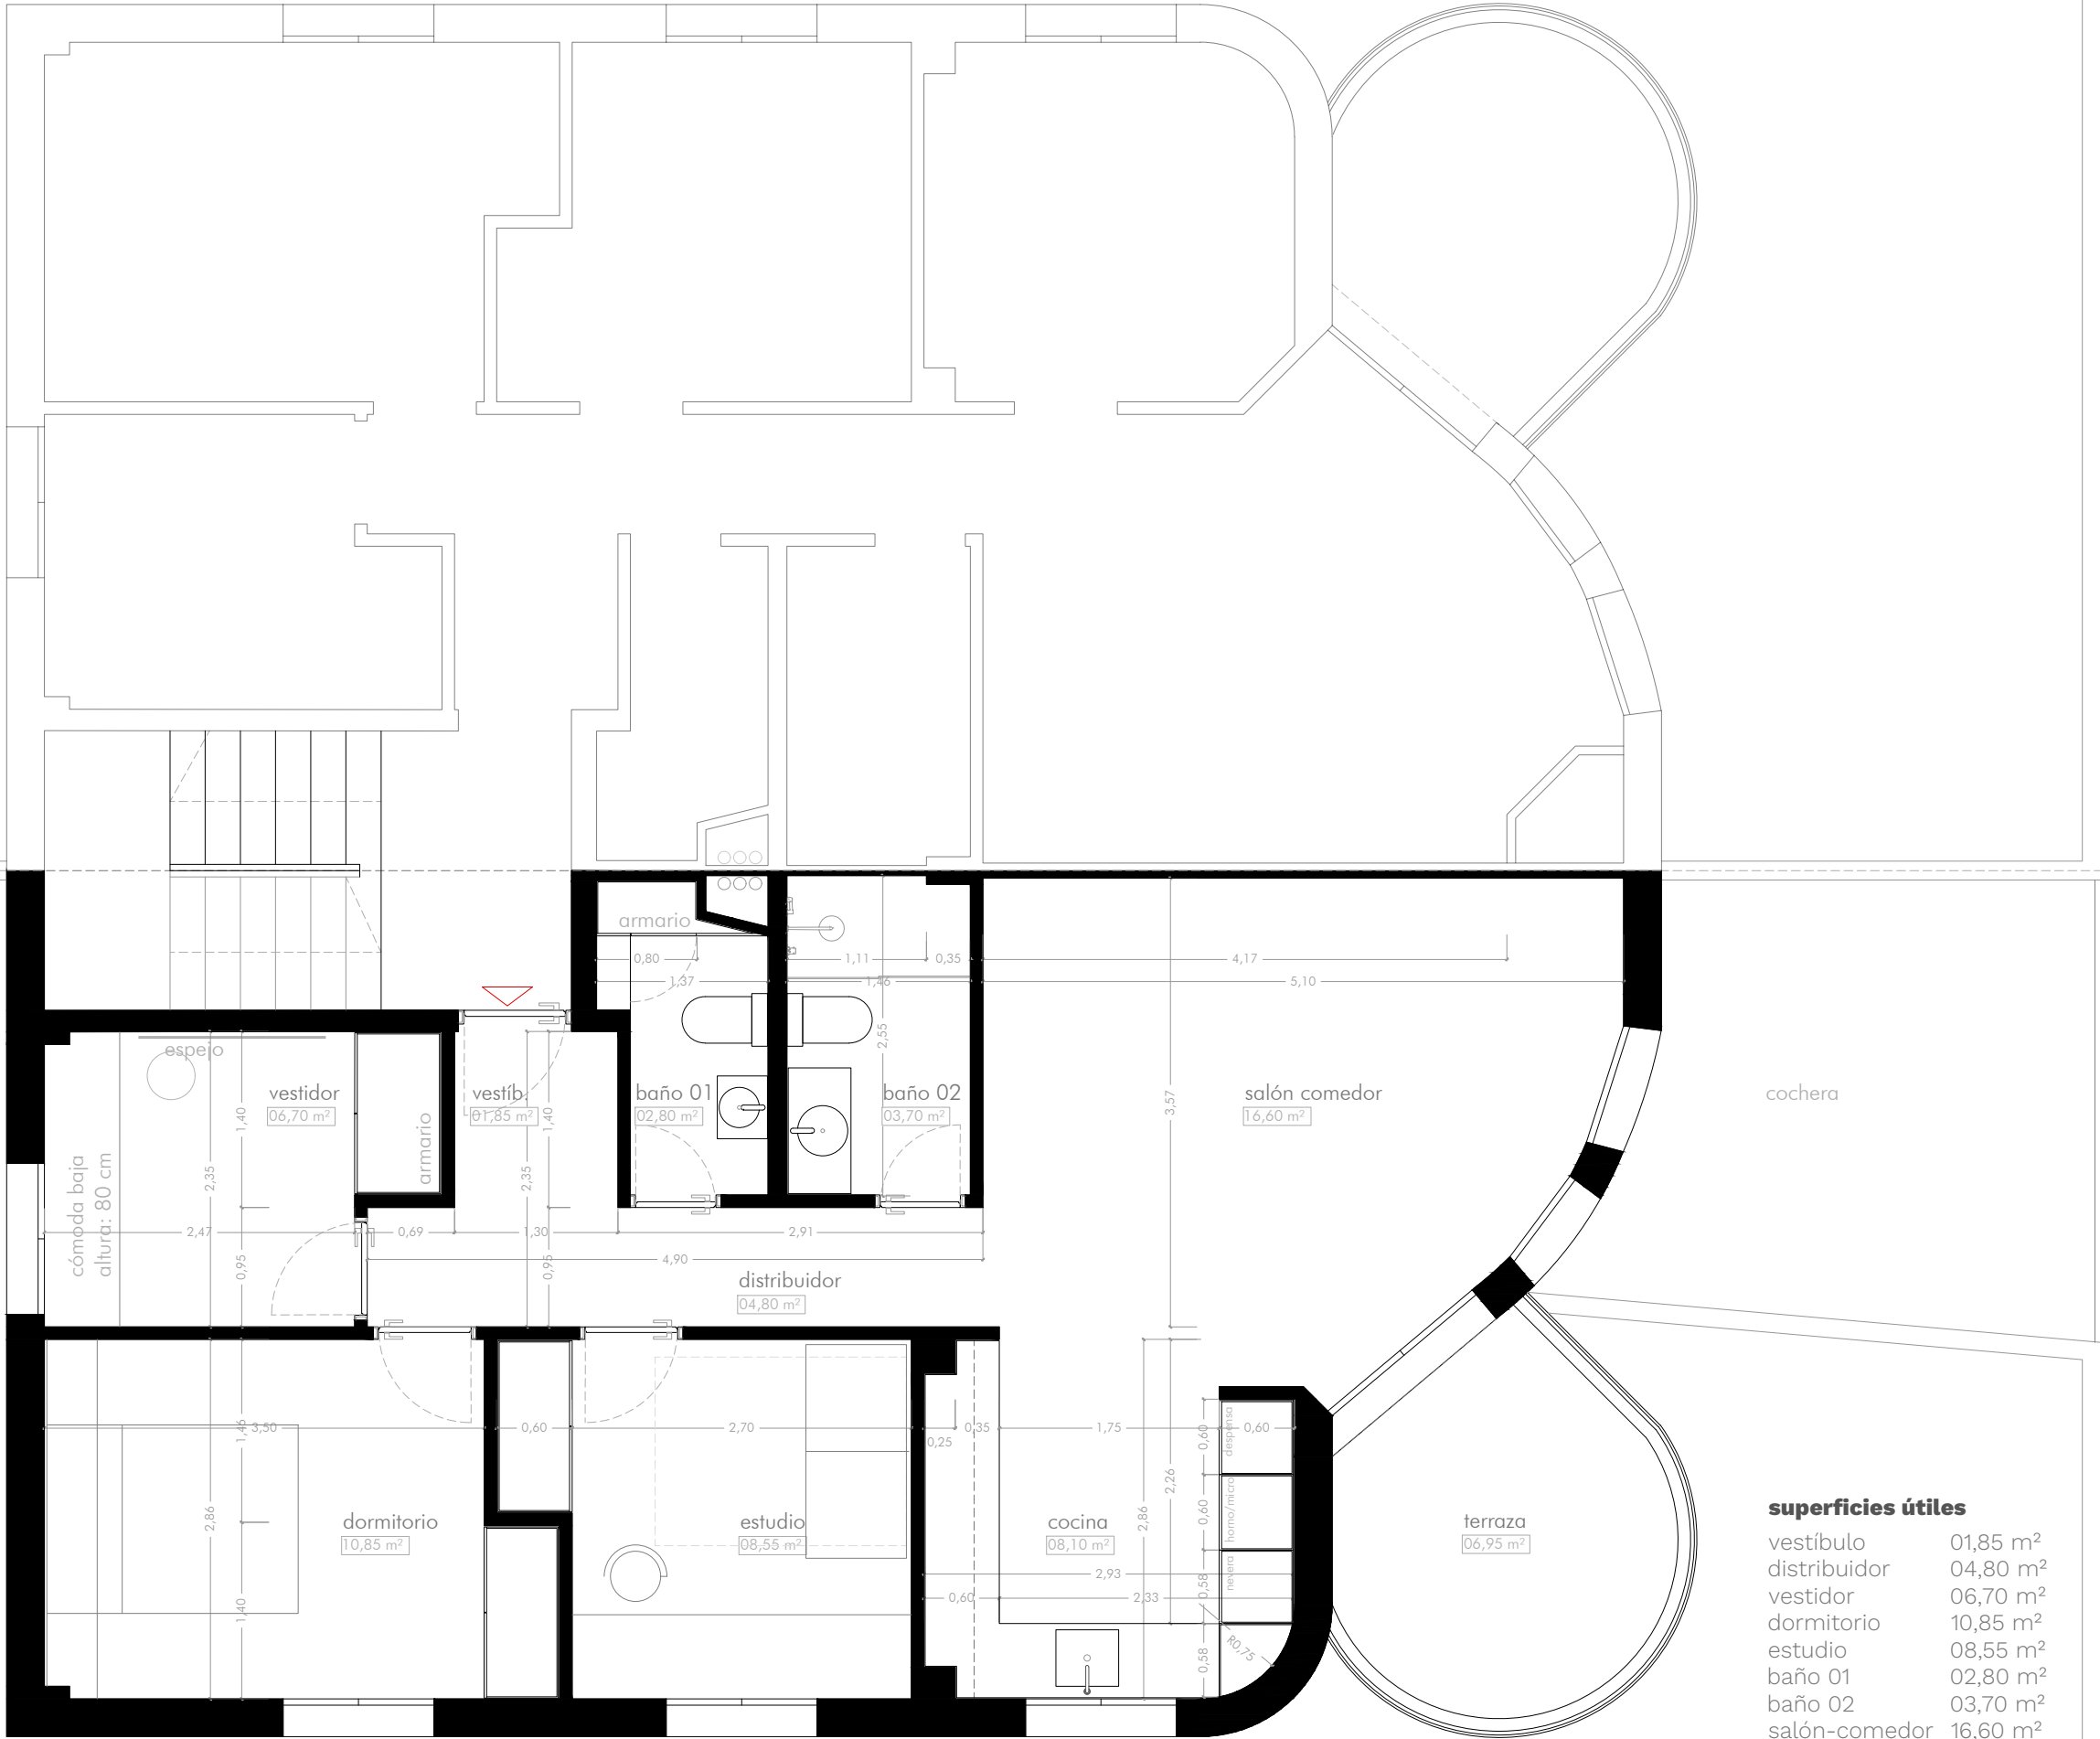

escala 1 | 50

0 0,5 1 1,5 2 2,5 m

superficies útiles

vestíbulo	01,85 m ²
distribuidor	04,80 m ²
vestidor	06,70 m ²
dormitorio	10,85 m ²
estudio	08,55 m ²
baño 01	02,80 m ²
baño 02	03,70 m ²
salón-comedor	16,60 m ²
cocina	08,10 m ²

total interiores	63,95 m²
con exterior	70,90 m ²

CAT

ESTADO REFORMADO · PLANTA

COTAS Y SUPERFICIES

PROYECTO DE REFORMA

REFORMA INTERIOR
VIVIENDA EN EDIFICIO PLURIFAMILIAR

calle Hernando Garate, 28020, Madrid

PROMOTOR

-

ARQUITECTO

Belén Jordá Seguí · no. COACV 15032
calle Azcárraga, 14
46008, València

distrito valencia